
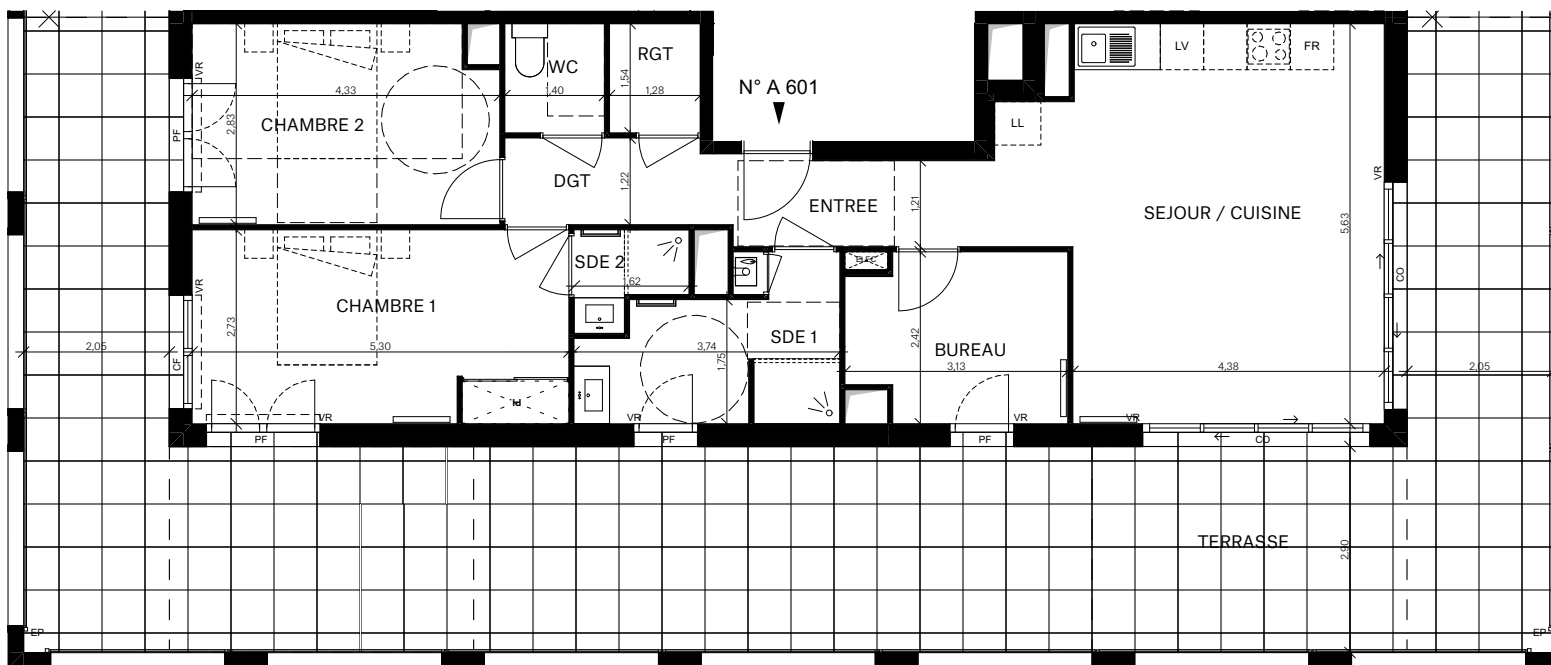


NODI

SQUARE SAINT-LOUIS

39, cours Louis Fargue 33300 BORDEAUX

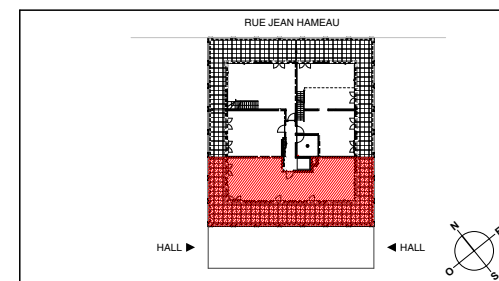

APPARTEMENT T3 N° A 601 AU 6e ETAGE

SEJOUR / CUISINE	26,88 m ²
BUREAU	6,98 m ²
CHAMBRE 1	14,41 m ²
CHAMBRE 2	11,91 m ²
ENTREE	4,56 m ²
SDE 1	7,01 m ²
SDE 2	1,86 m ²
WC	2,15 m ²
DGT	3,82 m ²
RGT	1,97 m ²
SURFACE TOTALE HABITABLE	81,54 m²
TERRASSE	87,14 m ²

STATIONNEMENT : PLACE X

LÉGENDE		
	RETOMBÉE DE POUTRE	
	HSP HAUTEUR SOUS PLAFOND	
	PLACARD	
	TABLEAU ÉLECTRIQUE	
	CHAUDIÈRE	
	SÈCHE SERVIETTE	
	RADIATEUR	
	GAINE TECHNIQUE	
	FAUX PLAFOND SOFFITE	
	RETOMBÉE DE POUTRE	
	HSP HAUTEUR SOUS PLAFOND	
	STO STORE OCCULTANT INTERIEUR	
	VR VOLET ROULANT	
	EP DESCENTE EAUX PLUVIALES	
	CF CHASSIS FIXE	
	PF COULISSANT	
	PF PORTE FENÊTRE	
	F FENÊTRE	

HAUTEUR SOUS PLAFOND DES PIÈCES PRINCIPALES SAUF MENTION PARTICULIÈRE : 2m50

NOTA :

- Des modifications sont susceptibles d'être apportées à ce plan en fonction des nécessités techniques ou réglementaires de la réalisation, tant en ce qui concerne les dimensions libres que l'équipement. Les indications de ce plan sont essentielles mais prévisionnelles. Les surfaces indiquées sont approximatives au sens de l'article L261-15 et R261-25 du CCH. Les retombées, soffites, faux-plafonds, canalisations, convecteurs ainsi que l'emplacement des équipements, sont figurés à titre indicatif. Les plantations éventuelles ne sont pas contractuelles. L'équipement électroménager et mobilier indiqué sur plan n'est pas fourni et sont représentés à titre indicatif.

- Les aménagements des terrasses et loggias sont représentés à titre indicatif. Ils ne sont pas fournis avec le logement.

- Finitions terrasses et loggias : se reporter aux notices descriptives.

ECHELLE	0	1m	2m	DATE	INDICE : 2