
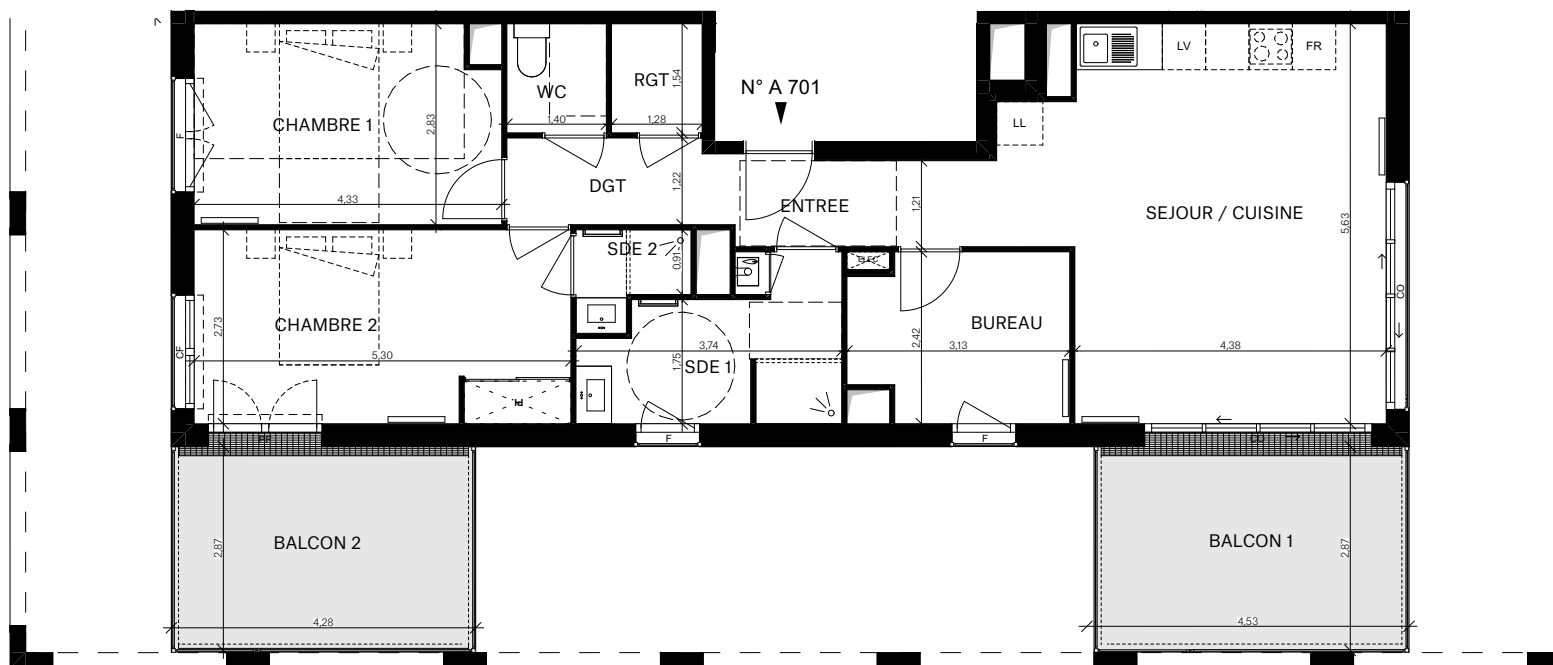


NODI

SQUARE SAINT-LOUIS

39, cours Louis Fargue 33300 BORDEAUX

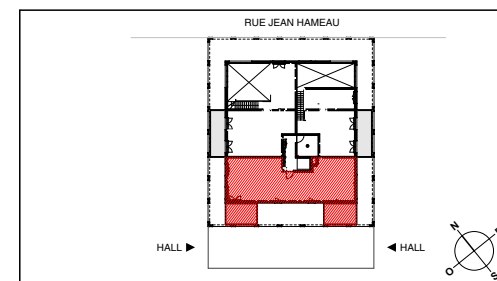

APPARTEMENT T3 N° A 701 AU 7e ETAGE

SEJOUR / CUISINE	26,88m ²
BUREAU	6,98 m ²
CHAMBRE 1	11,91 m ²
CHAMBRE 2	14,41 m ²
ENTREE	4,56 m ²
SDE 1	7,01 m ²
SDE 2	1,86 m ²
WC	2,15 m ²
DGT	3,82 m ²
RGT	1,97 m ²
SURFACE TOTALE HABITABLE	81,54 m²
BALCON 1	12,85 m ²
BALCON 2	12,41 m ²

STATIONNEMENT : PLACE X

LÉGENDE		— —	RETOMBÉE DE POUTRE
	PLACARD	HSP	HAUTEUR SOUS PLAFOND
	TABLEAU ÉLECTRIQUE	STO	STORE OCCULTANT INTERIEUR
	CHAUDIÈRE	VR	VOLET ROULANT
	SÈCHE SERVIETTE	EP	DESCENTE EAUX PLUVIALES
	RADIATEUR	CF	CHASSIS FIXE
	GAINE TECHNIQUE	PF	COULISSANT
	FAUX PLAFOND SOFFITE	PF	PORTE FENÊTRE
		F	FENÊTRE

HAUTEUR SOUS PLAFOND DES PIÈCES PRINCIPALES SAUF MENTION PARTICULIÈRE : 2m50

ECHELLE	0	1m	2m	DATE	INDICE : 2

NOTA :

- Des modifications sont susceptibles d'être apportées à ce plan en fonction des nécessités techniques ou réglementaires de la réalisation, tant en ce qui concerne les dimensions libres que l'équipement. Les indications de ce plan sont essentielles mais prévisionnelles. Les surfaces indiquées sont approximatives au sens de l'article L261-15 et R261-25 du CCH. Les retombées, soffites, faux-plafonds, canalisations, convecteurs ainsi que l'emplacement des équipements, sont figurés à titre indicatif. Les plantations éventuelles ne sont pas contractuelles. L'équipement électroménager et mobilier indiqué sur plan n'est pas fourni et sont représentés à titre indicatif.

- Les aménagements des terrasses et loggias sont représentés à titre indicatif. Ils ne sont pas fournis avec le logement.

- Finitions terrasses et loggias : se reporter aux notices descriptives.